


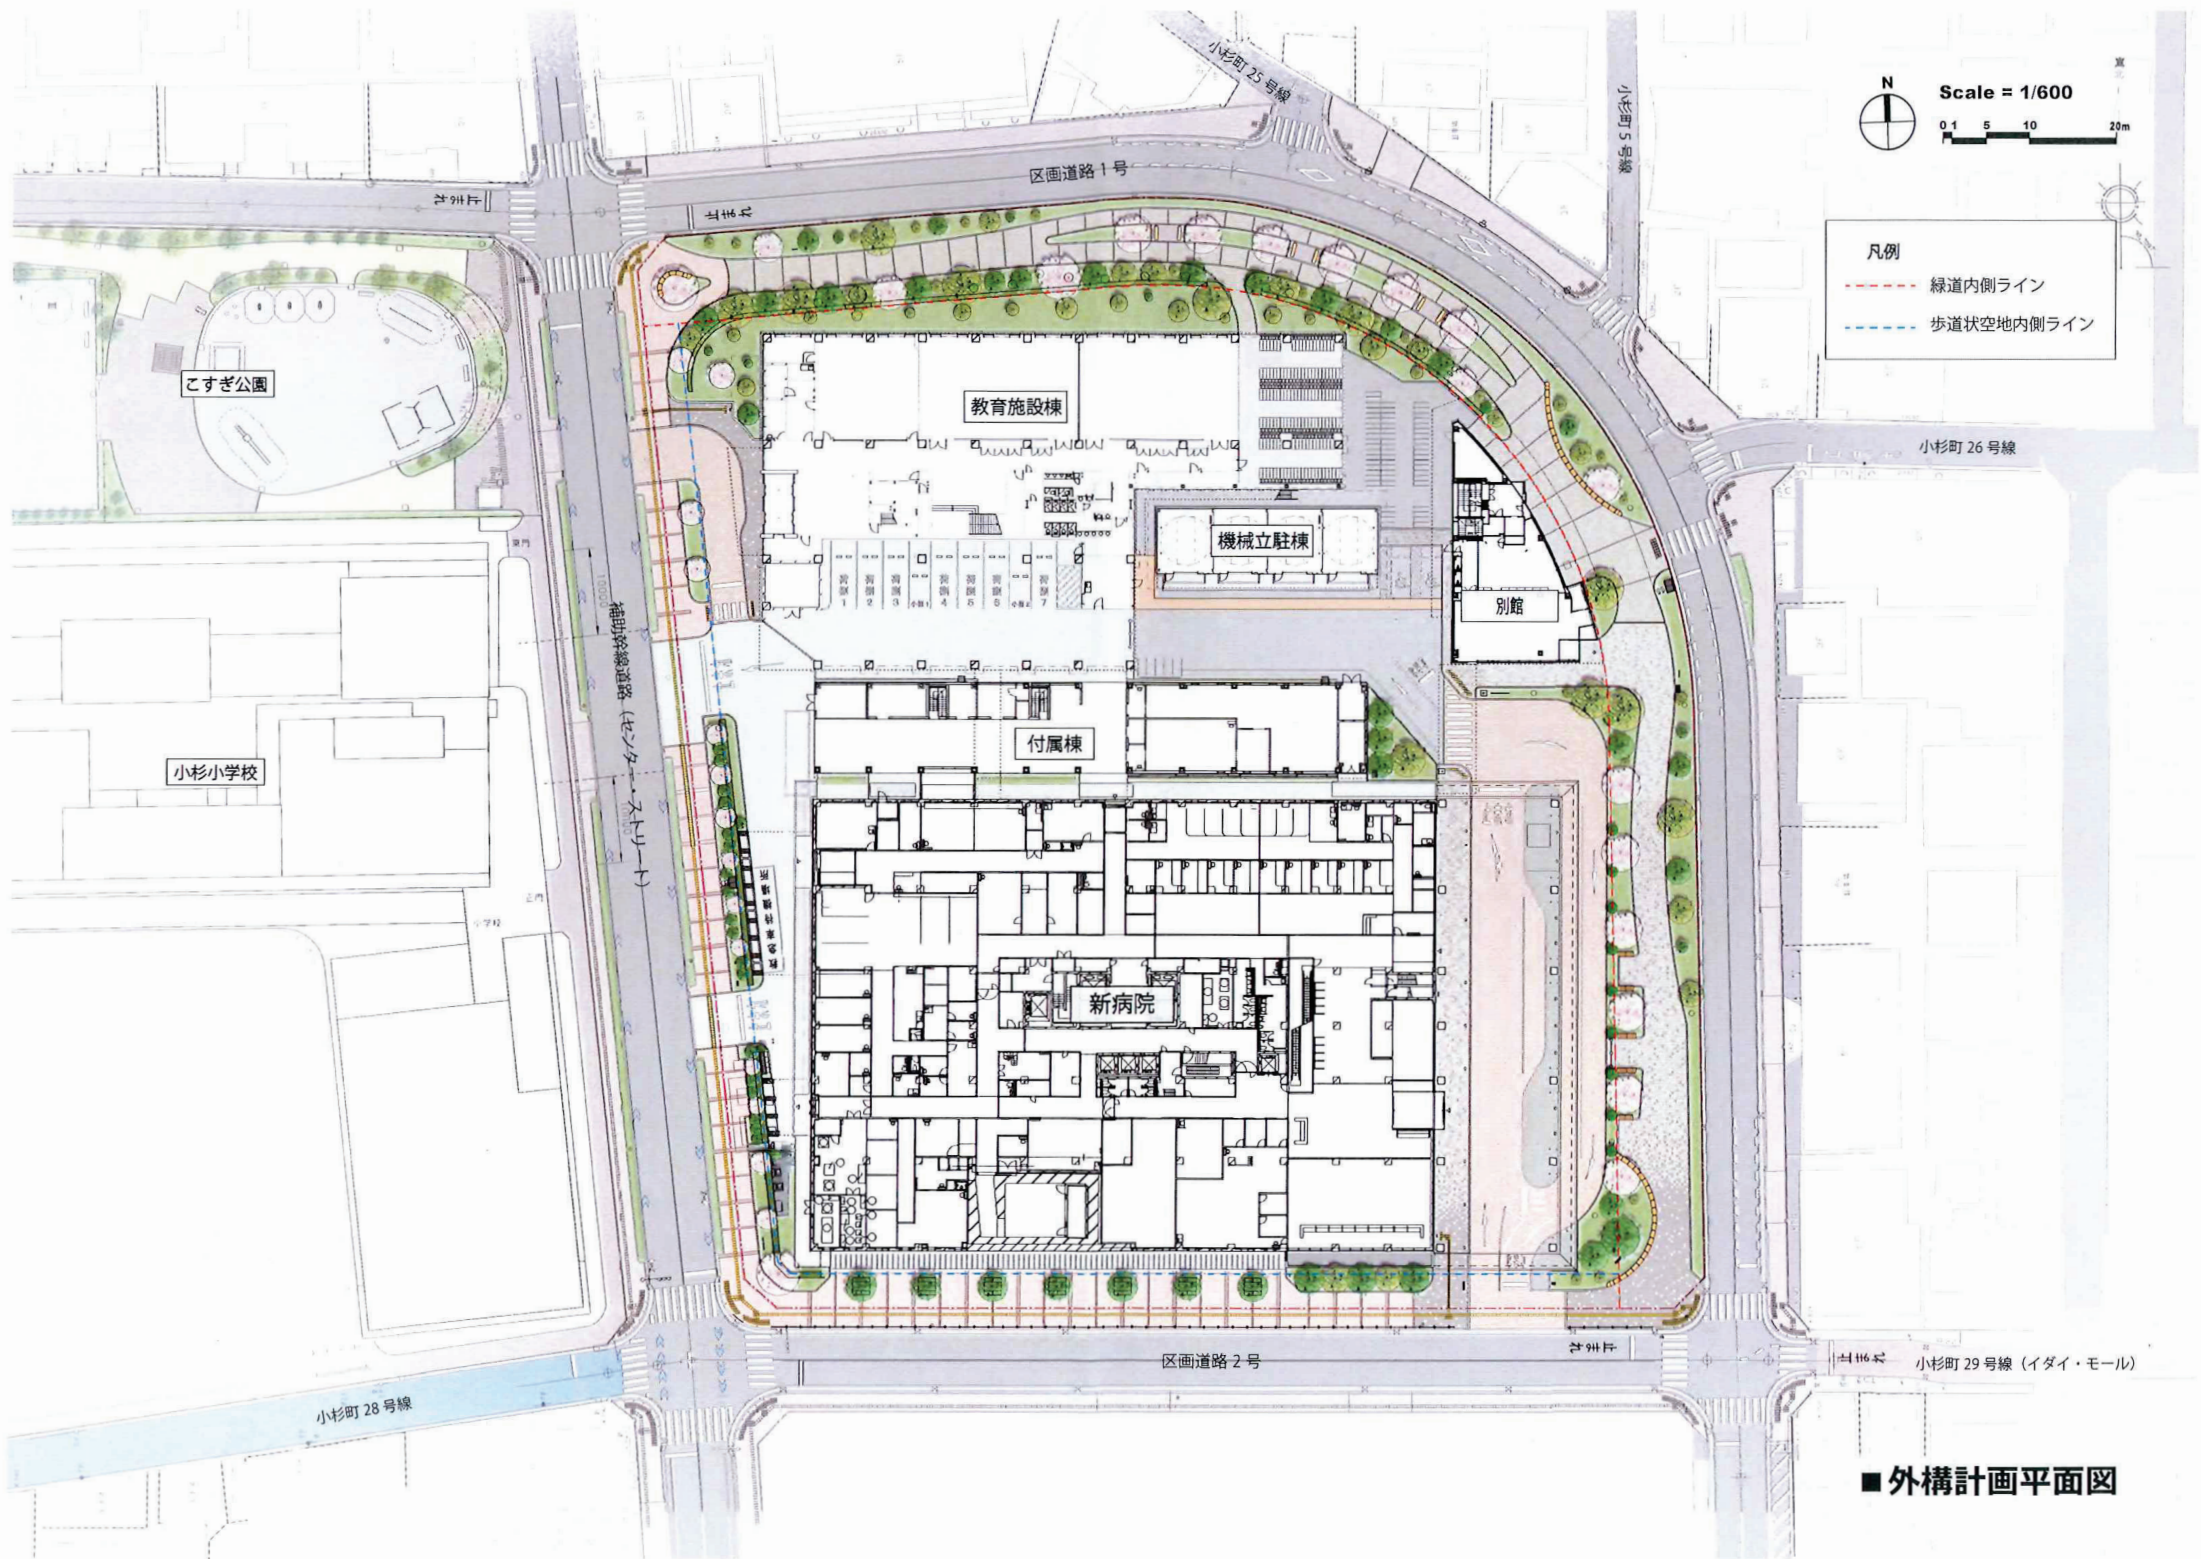

Scale = 1/600
0 1 5 10 20m

凡例

- 緑道内側ライン
- 歩道状空地内側ライン

■ 外構計画平面図